



360.00 m+NN

Schachtnummer	----
Haltungsbezeichnung	----
Straße	----
Schachtabstand	m
Gesamtlänge	m
Nennweite	mm
Sohlgefälle	0/00
kb-Wert	mm
Q,voll	l/s
v,voll	m/s
Geländehöhe	m + NN
Kanaltiefe	m
Sohlhöhe	m + NN

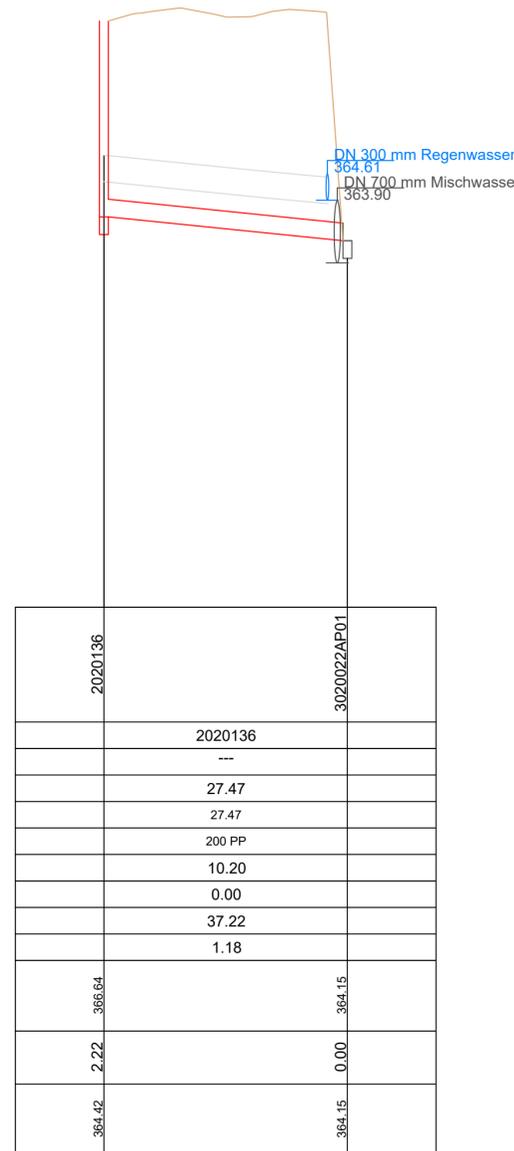


360.00 m+NN

Schachtnummer	----
Haltungsbezeichnung	----
Straße	----
Schachtabstand	m
Gesamtlänge	m
Nennweite	mm
Sohlgefälle	0/00
kb-Wert	mm
Q,voll	l/s
v,voll	m/s
Geländehöhe	m + NN
Kanaltiefe	m
Sohlhöhe	m + NN

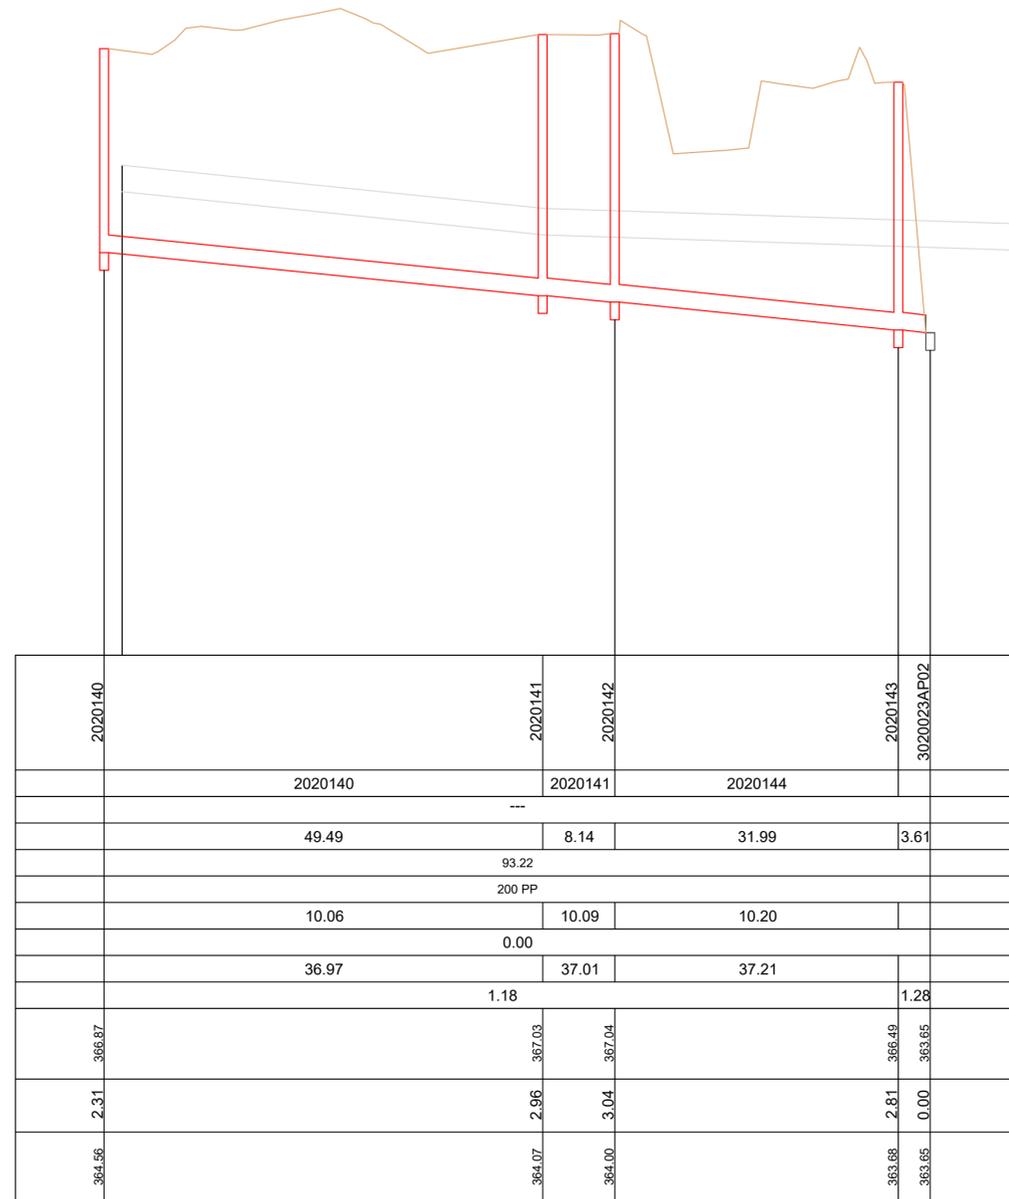

360.00 m+NN

Schachtnummer	----
Haltungsbezeichnung	----
Straße	----
Schachtabstand	m
Gesamtlänge	m
Nennweite	mm
Sohlgefälle	0/00
kb-Wert	mm
Q,voll	l/s
v,voll	m/s
Geländehöhe	m + NN
Kanaltiefe	m
Sohlhöhe	m + NN

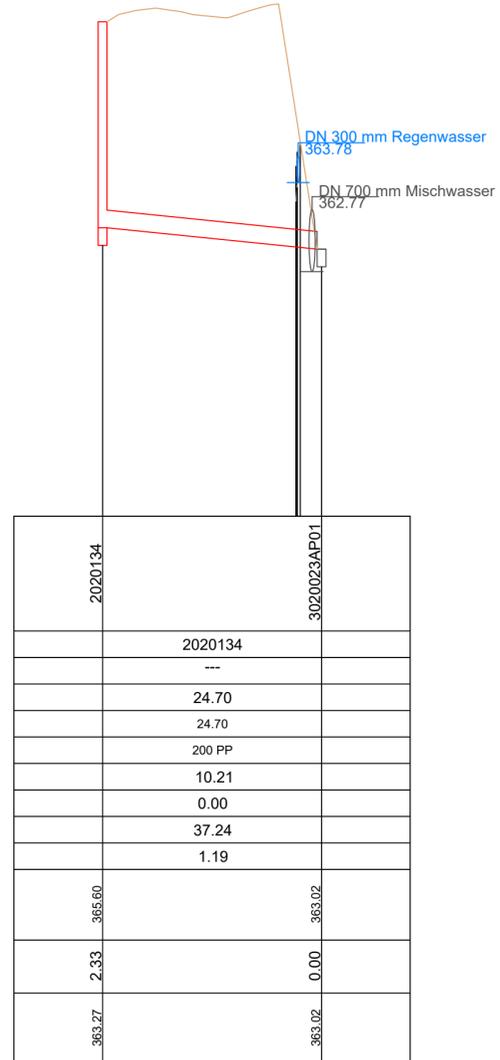

Legende:

- 489.45
DN 150 Kreuzende Leitung mit Angabe der Nennweite und der Höhe in m+NN
- Geplanter Kanal
- Parallelkanal
- Geländelinie

Stand 16.05.2025

Nr.:	Änderung:	verwendetes Lagesystem	DHDN90, GK4 (EPSG 5678)
		verwendetes Höhensystem	DHHN2016, NHN (EPSG 7837)
Vorhaben: Erschließung Baugebiet "Weilerfeld Nord" in Marktbergel		Projekt-Nr.:	
Vorhabensträger: Marktgemeinde Marktbergel		Plan-Nr.:	6
Landkreis: Neustadt an der Aisch / Bad Windsheim		Beilage-Nr.:	
Genehmigungsplanung Längsschnitte Schmutzwasserkanal			Datum
		entw.	02.05.25 Eberlein
		gez.	02.05.25 Gundel
		gepr.	02.05.25 Härtfelder
Maßstab: 1 : 500/50	härtfelder		Bad Windsheim / Feuchtwangen
		(Unterschrift HT)	
		(Unterschrift Auftraggeber)	