
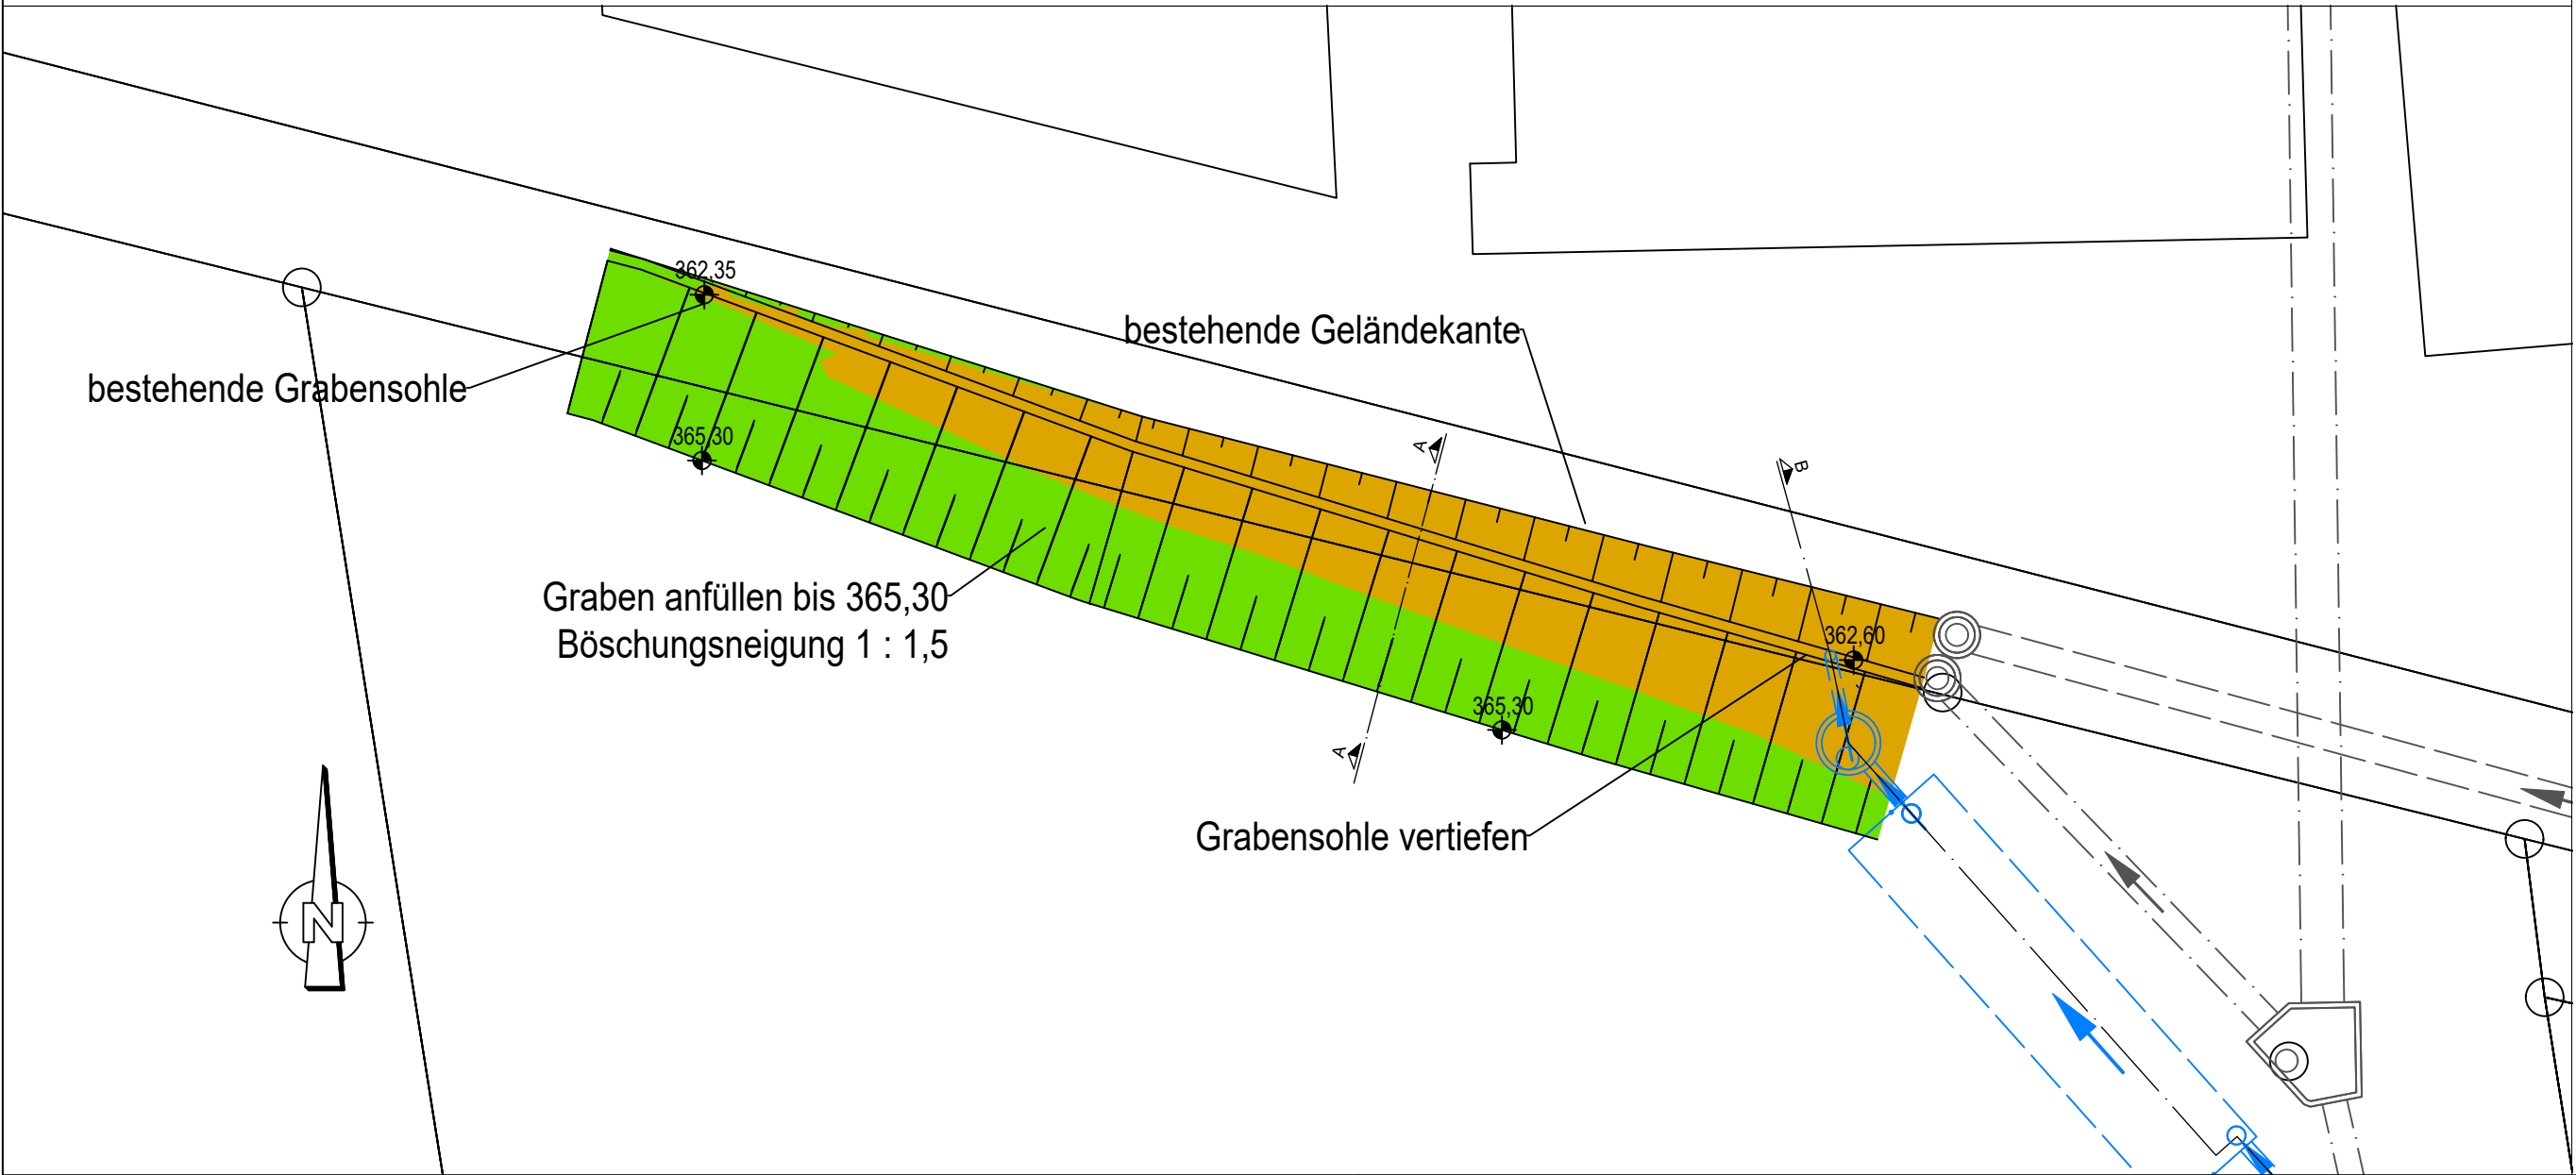


Querschnitt A - A
Maßstab 1 : 50

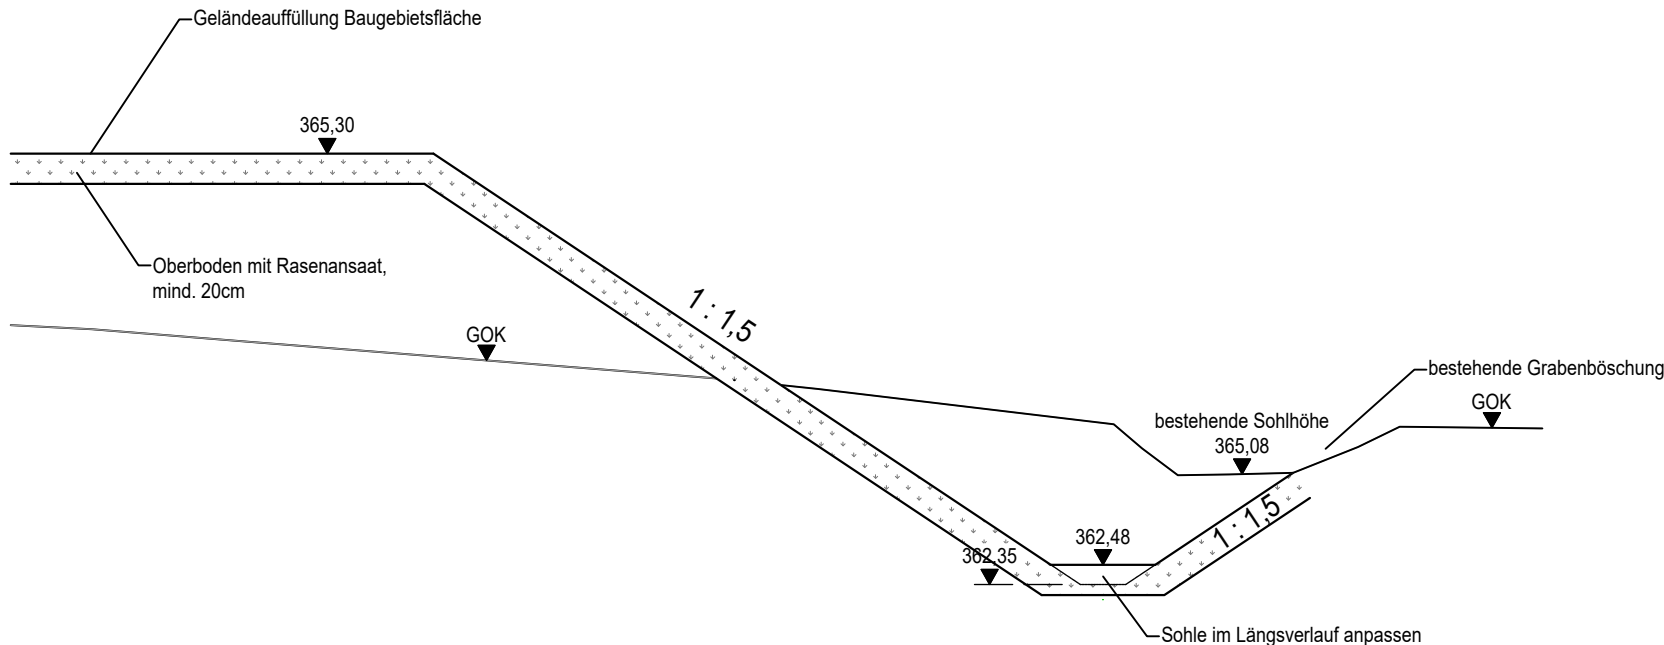

Zeichenerklärung:

BESTAND

- Digitale Flurkarte (DFK)
Quelle: Geobasisdaten
© Bayerische Vermessungs-
verwaltung, www.geodaten.bayern.de
- Haupthöhenlinie/Zählinie
Nebenhöhenlinie

Planung

- Böschungsabtrag
- Böschungsauftrag
- Graben

Stand 16.05.2025

Stand 16.05.2025		verwendetes Lagesystem		DHDN90, GK4 (EPSG 5678)	
		verwendetes Höhensystem		DHHN2016, NHN (EPSG 7837)	
Nr.:		Änderung:		gepr.	
Vorhaben: Erschließung Baugebiet "Weilerfeld Nord" in Marktbergel				Projekt-Nr.:	
Vorhabensträger: Marktgemeinde Marktbergel				Plan-Nr.: 7	
Landkreis: Neustadt an der Aisch / Bad Windsheim				Beilage-Nr.:	
Genehmigungsplanung Bauwerksplan Grabenvertiefung					Datum
				entw.	02.05.25
				gez.	02.05.25
				gepr.	02.05.25
Maßstab: 1 : 50 1 : 200				Bad Windsheim / Feuchtwangen	
				 (Unterschrift HT)	
				 (Unterschrift Auftraggeber)	
HÄRTFELDER IT GmbH Härtfelder Ingenieurtechnologien GmbH 91438 BAD WINDSHEIM – Eisenbahnstraße 1 Tel.: 09841/68998-0 Fax: 09841/68998-8 91555 FEUCHTWANGEN – Ansbacher Straße 20 Tel.: 09852/90819-0 Fax: 09852/90819-8					