


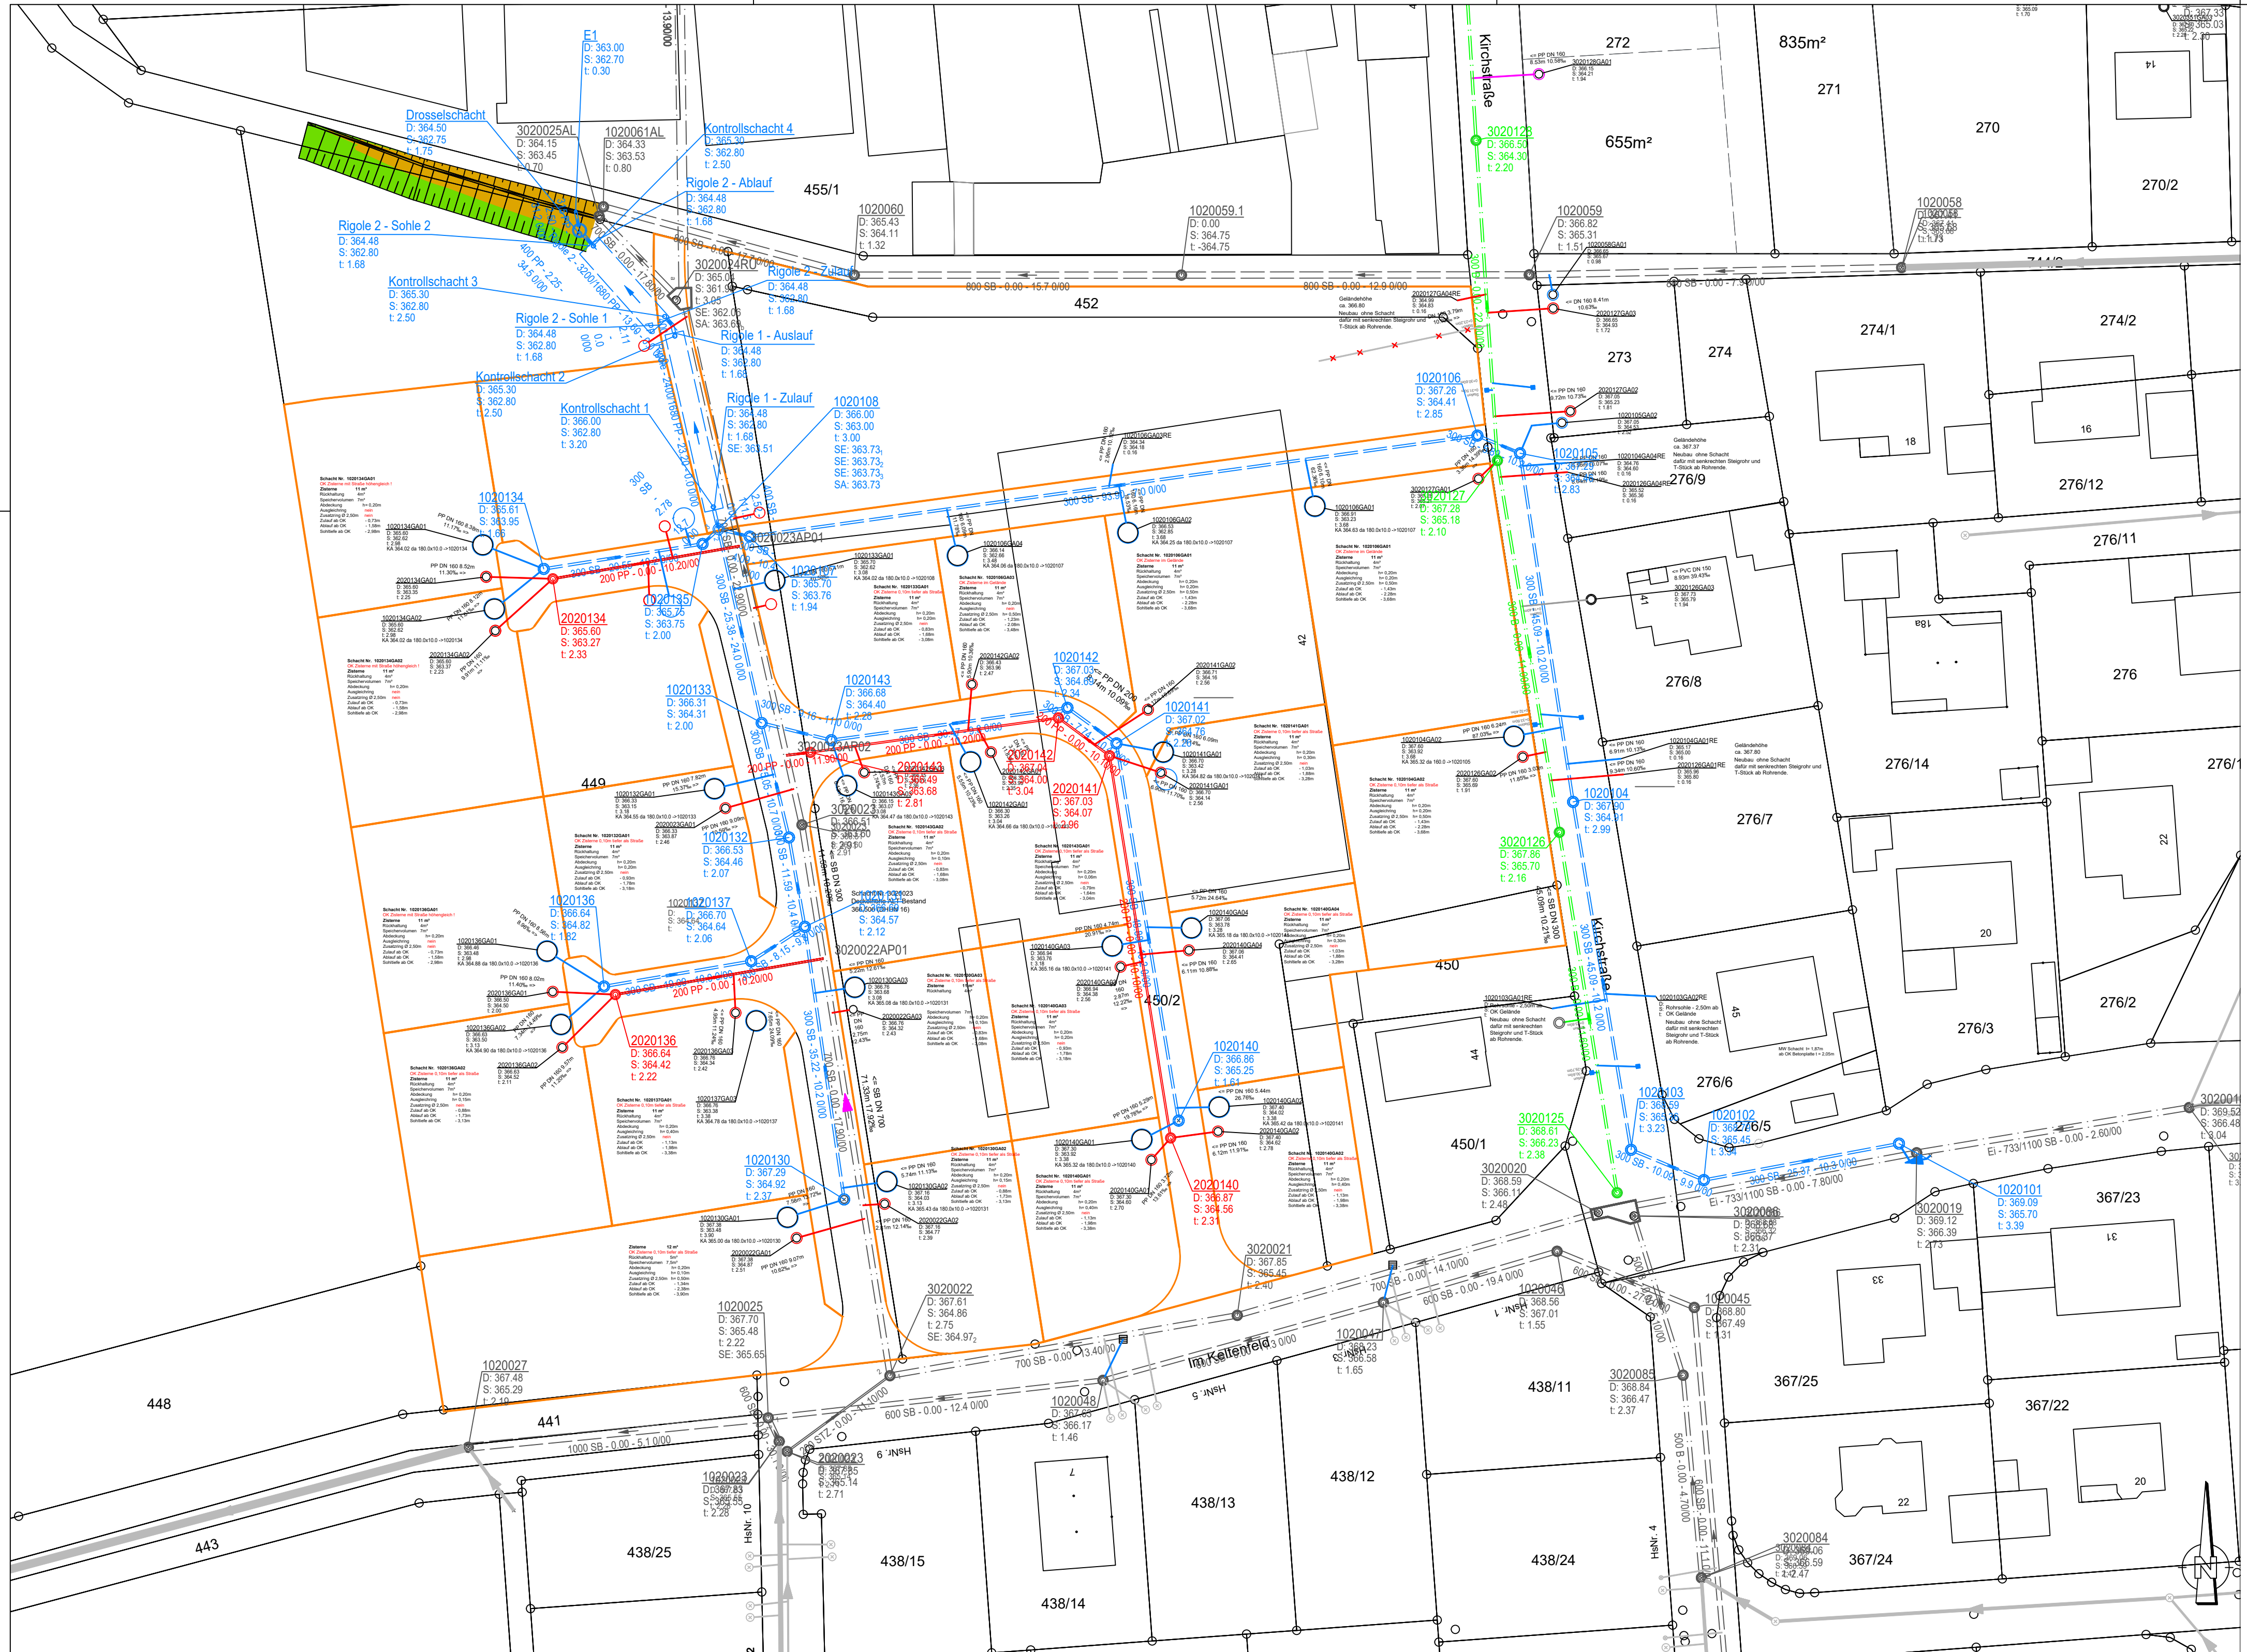

Zeichenerklärung:

BESTAND

- Digitale Flurkarte (DFK)
- Quelle: Geobasisdaten
- © Bayerische Vermessungsverwaltung, www.geodaten.bayern.de
- Haupt Höhenlinie/Zähllinie
- Neben Höhenlinie
- Höhenlinienbeschriftung

Bestehender Regenwasserkanal


Bestehender Mischwasserkanal

Bestehender Schmutzwasserkanal

PLANUNG

- Geplante Kanalsanierung
- Geplanter Regenwasserkanal
- Geplanter Schmutzwasserkanal

Parzellengrenze Baugebiet

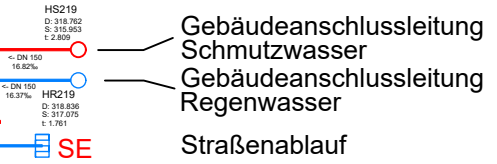

Stand 16.05.2025

verwendetes Lagesystem		DHDN90, GK4 (EPSG 5678)	
verwendetes Höhensystem		DHHN2016, NHN (EPSG 7837)	
Nr.:	Änderung:	gepr.:	
Vorhaben:	Erschließung Baugebiet "Weilerfeld Nord" in Marktbergel		Projekt-Nr.:
Vorhabensträger:	Marktgemeinde Marktbergel		Plan-Nr.: 1
Landkreis:	Neustadt an der Aisch / Bad Windsheim		Beilage-Nr.:
Genehmigungsplanung Lageplan Kanal		Datum	Name
		entw.	02.05.25 Ebertlein
		gez.	02.05.25 Gundel
		gepr.	02.05.25 Härtfelder
Maßstab:	1 : 500		Bad Windsheim / Feuchtwangen
HÄRTFELDER IT GmbH Härtfelder Ingenieurentechnologien GmbH 91638 BAD WINDSHEIM - Eisenbahnstraße Tel.: 09841/68998-0 Fax: 09841/68998-8 91555 FEUCHTWANGEN - Ansbacher Straße 20 Tel.: 09852/90819-0 Fax: 09852/90819-8		Bad Windsheim / Feuchtwangen (Unterschrift HT)	
Y:\Markt Marktbergel\Baugebiet Weilerfeld Nord\02 Planungsphase Lph 2-4\03 Genehmigungsplanung\Wasserrecht\Rehm\WASSERRECHT_BG_WEILERFELD_NORD.DWG		 (Unterschrift Auftraggeber)	